




Felügyeleti rendszer sémarajz 12 létesítmény integrált épületautomatikai rendszer létrehozására vonatkozóan

Verzió: 2023\_01

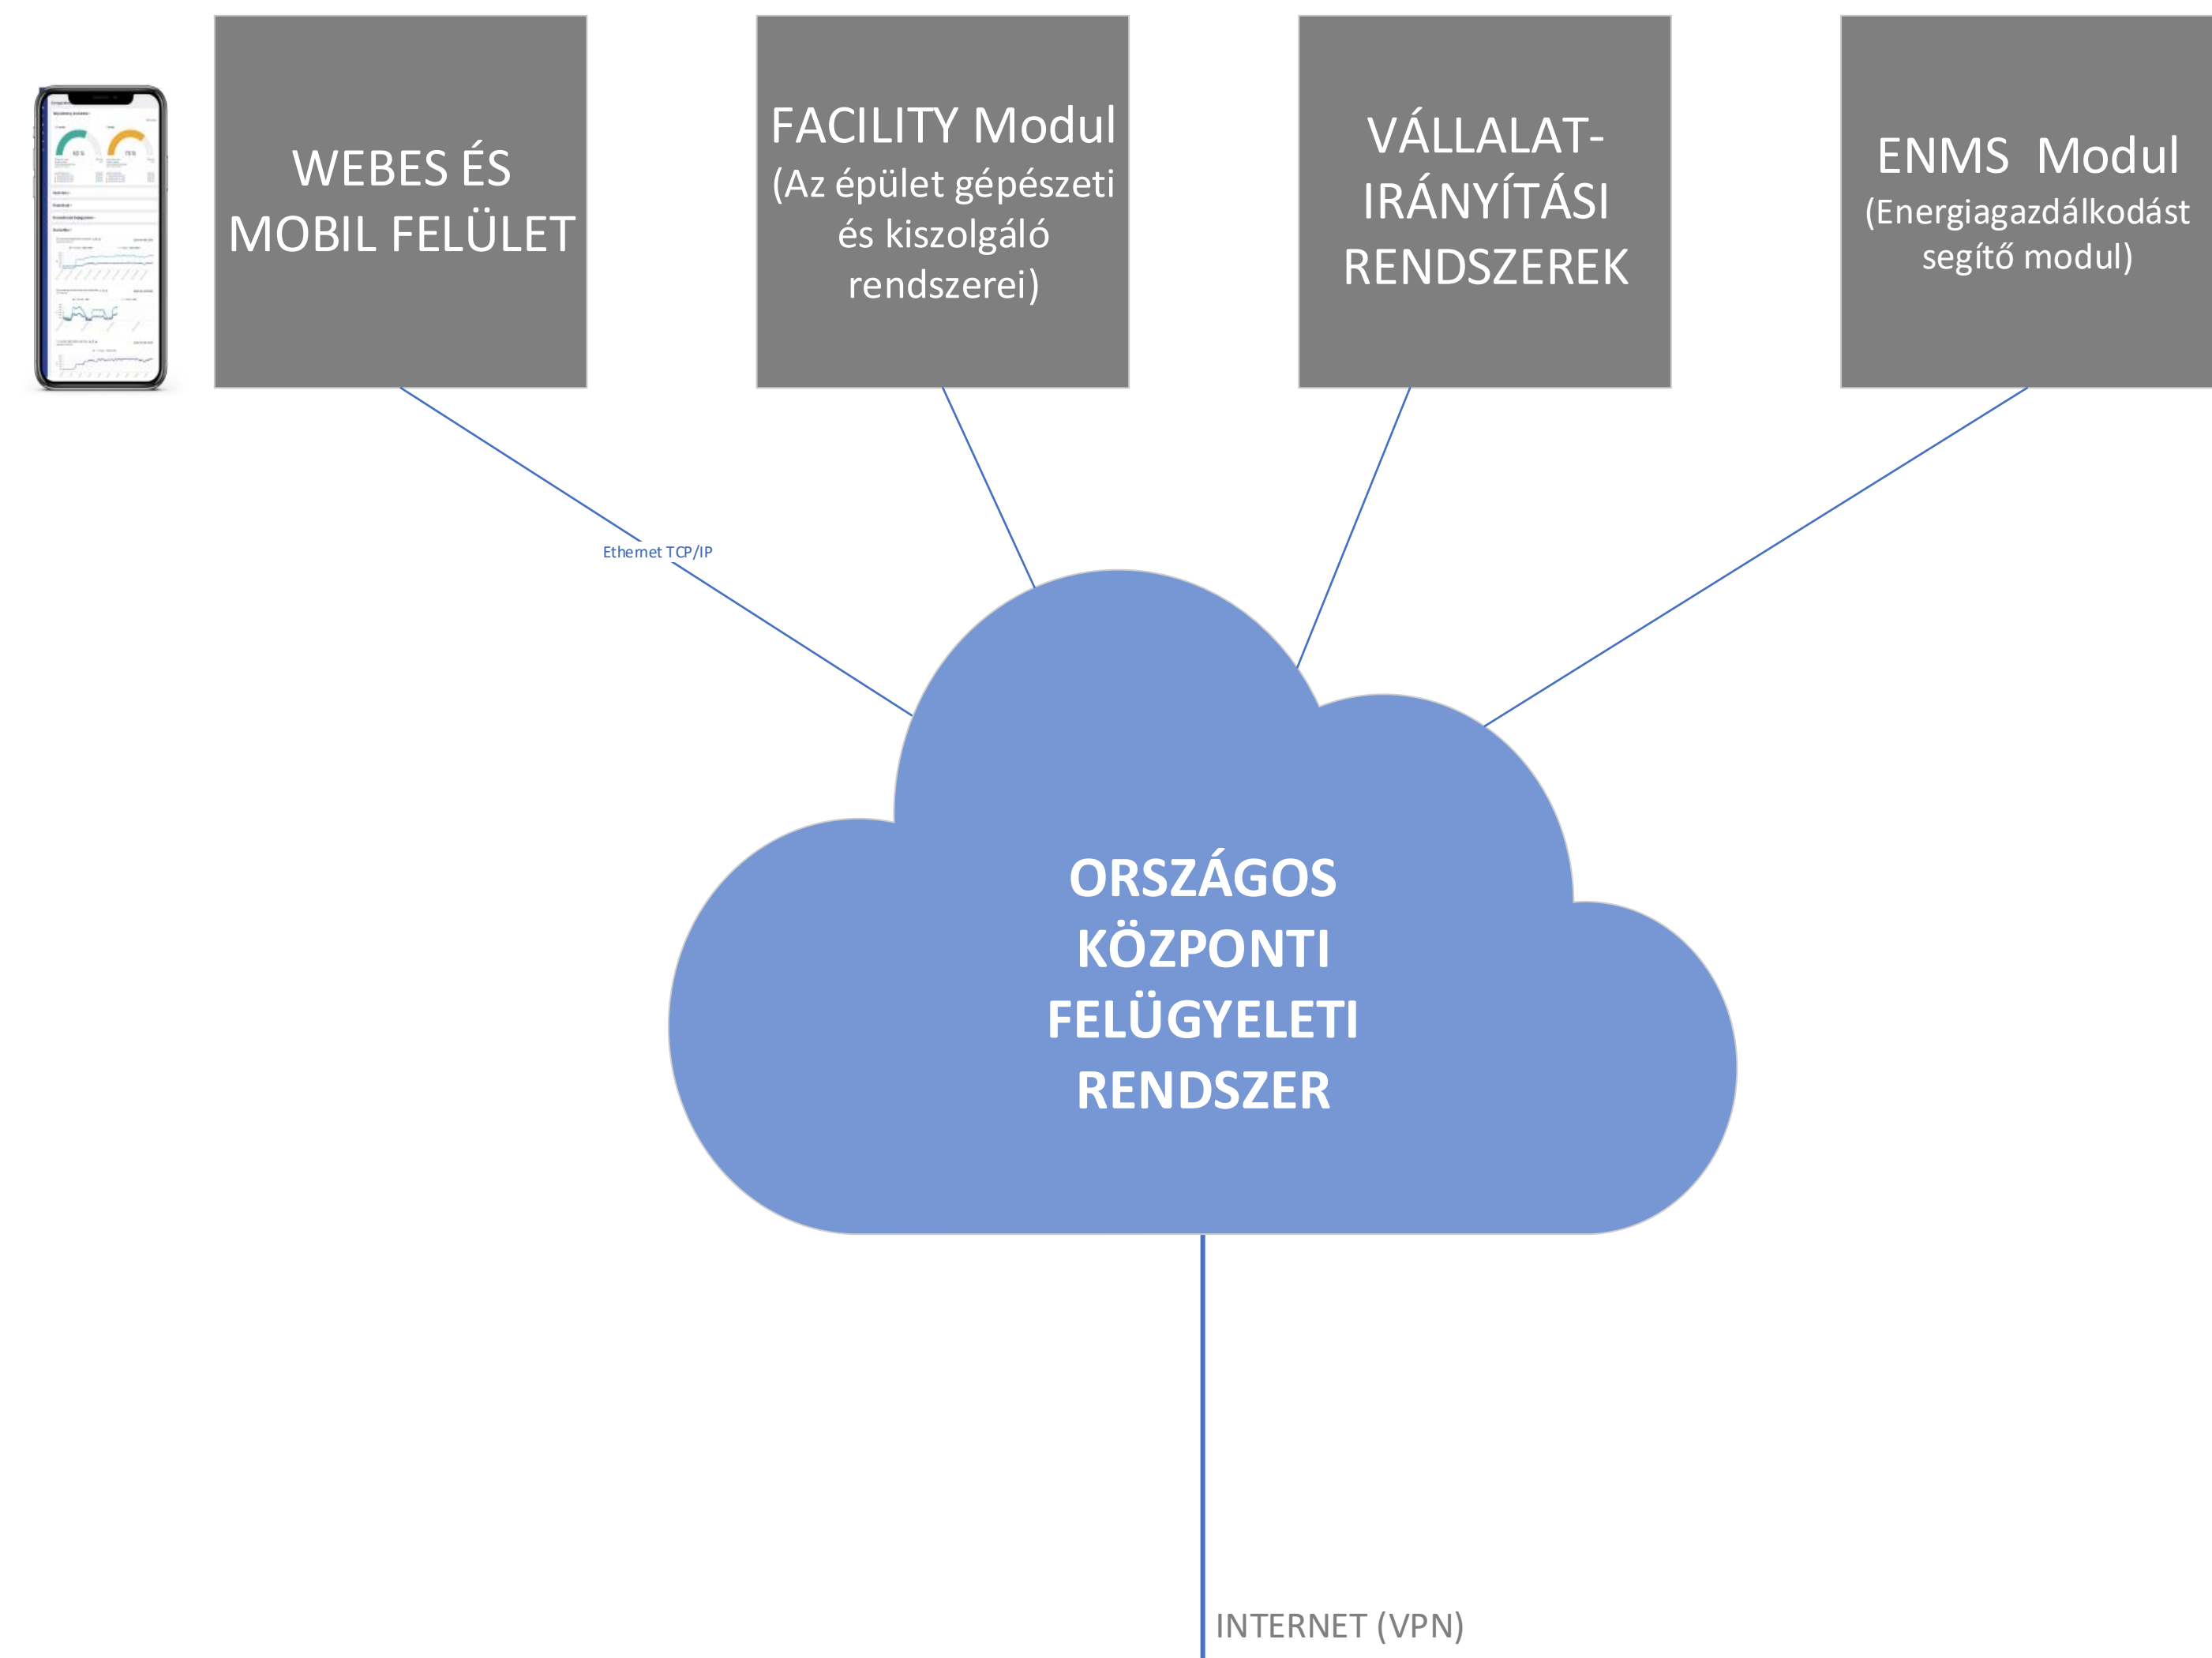

INTERNET (VPN)

LSD. STRUKTÚRÁÁBRAZ

